

STOBAG - Kundenzeichnung

Projekt-Name: 5058459_Wermlands_TP6600

Bauherr: ,


Unterschrift:




Projekt-Nr.:

Datum:
28.02.2022


Bearbeitet von:
Colin Forster

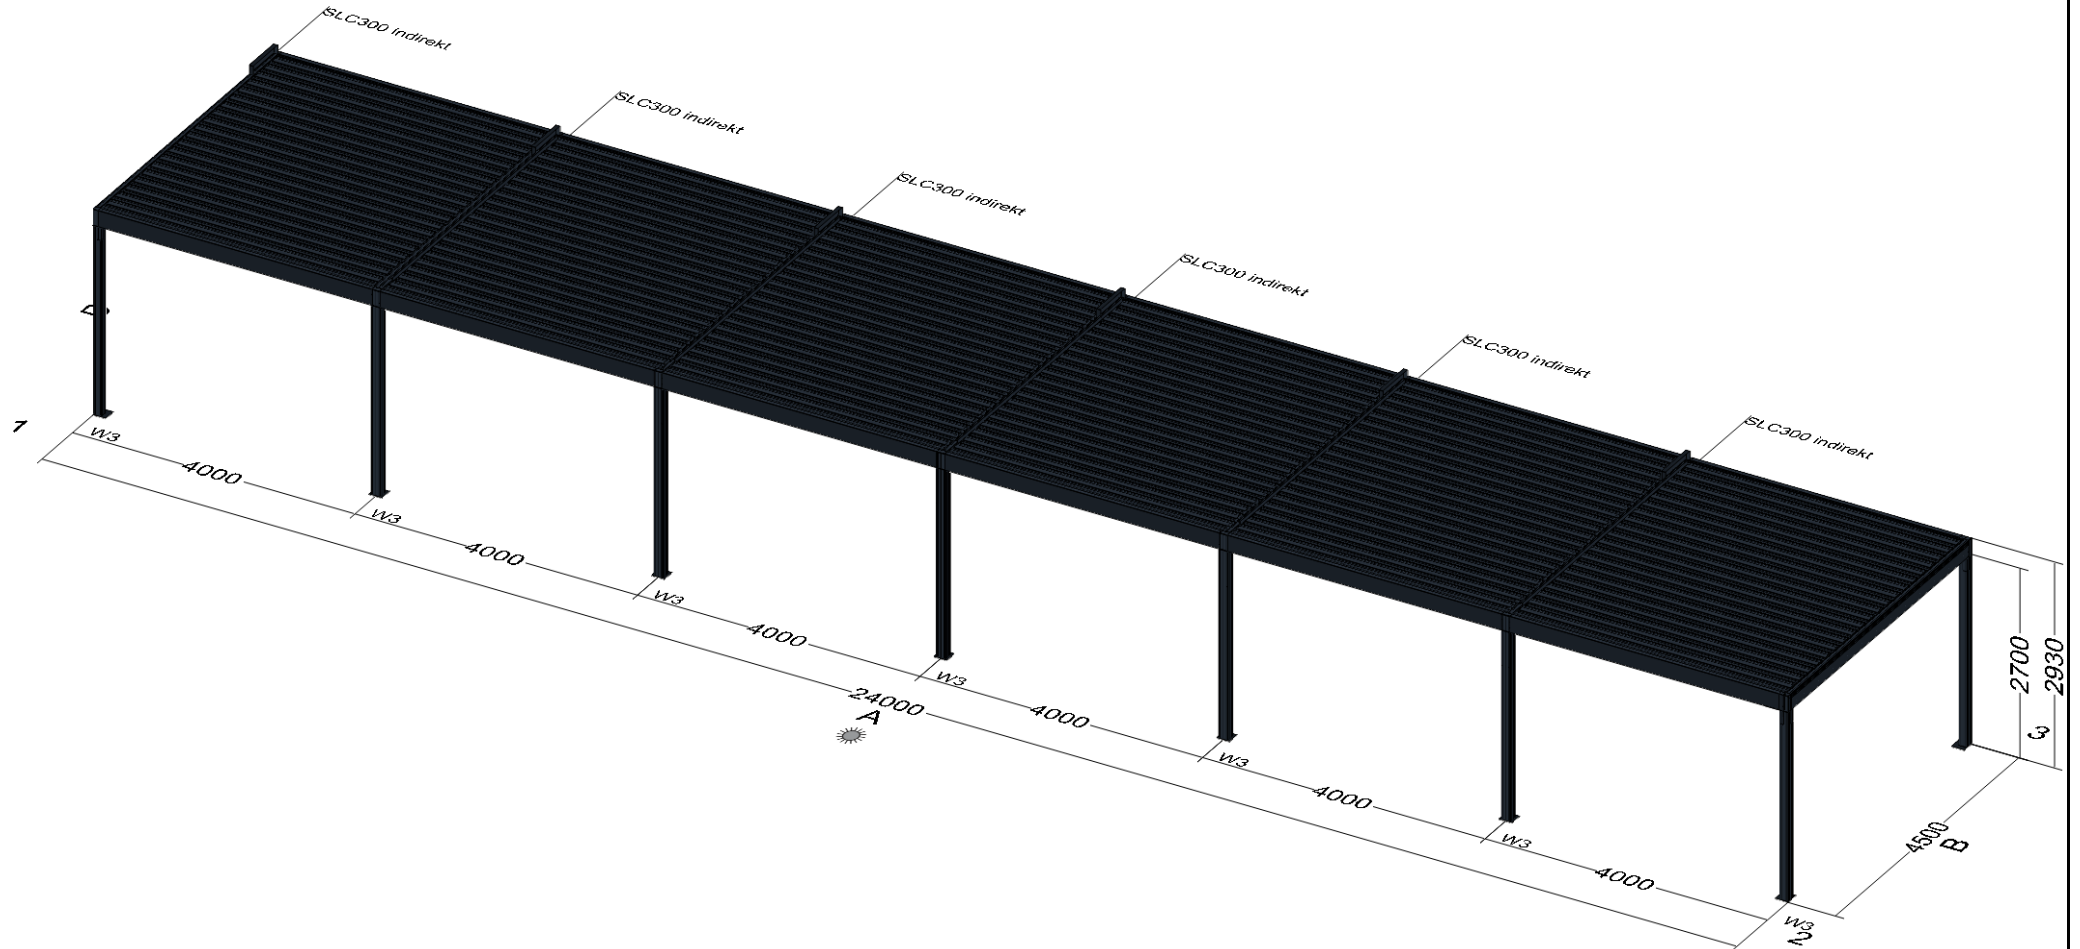

Frontansicht:

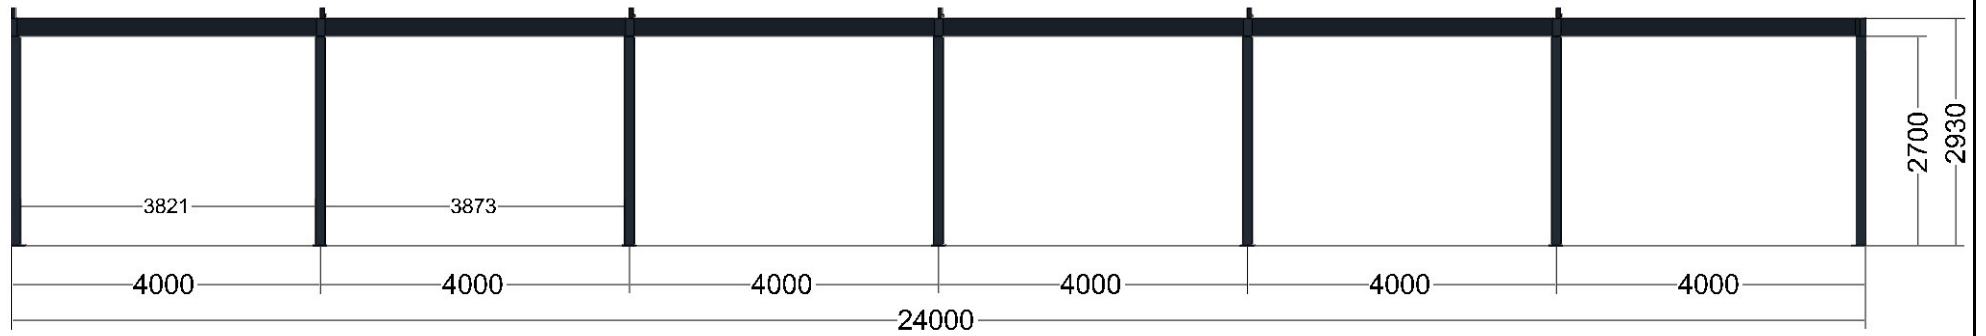

Seitenschnitt:

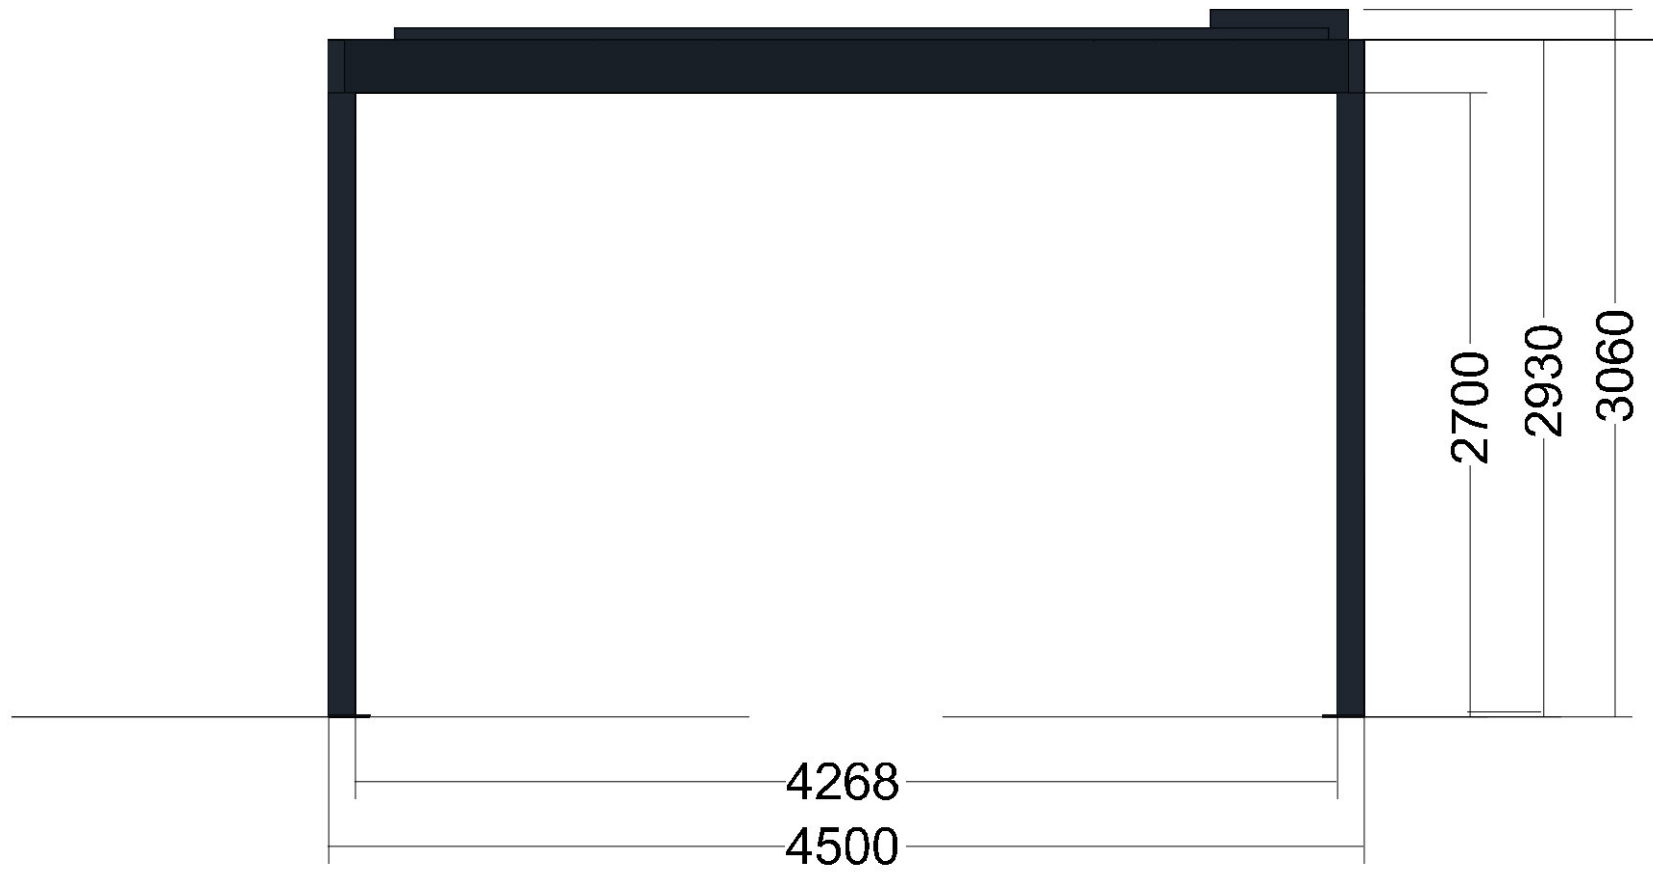

Grundriss:

